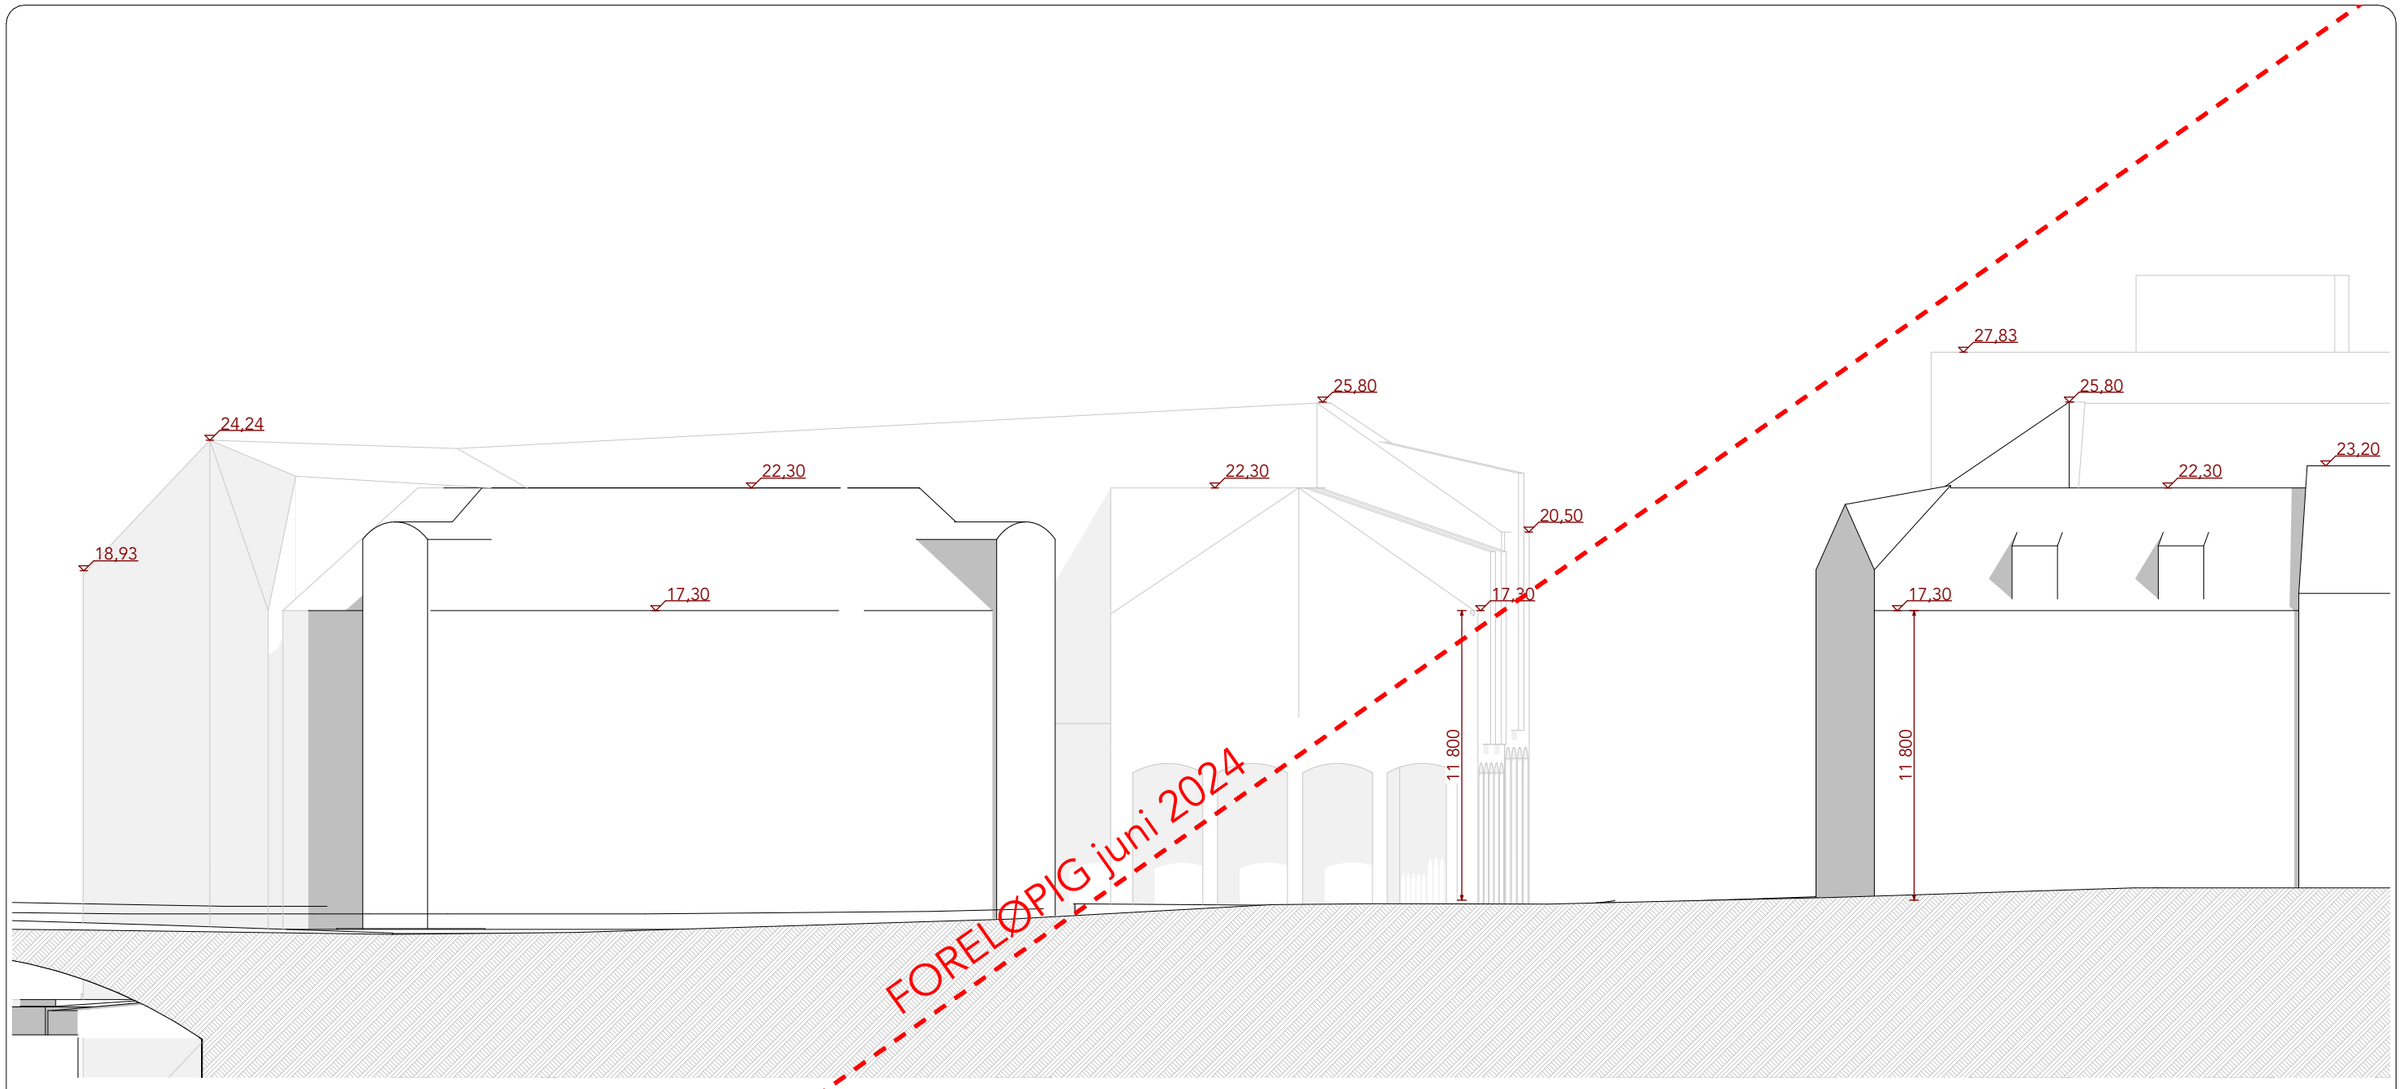

1:250 Fasadesnitt Dronningens gate

FORELØPIG juni 2024

TROLLVEGG ARKITEKTUR INTERIØR PLAN